


# Automatización de viviendas y edificios Conexión parte A.

FICHA Nº:

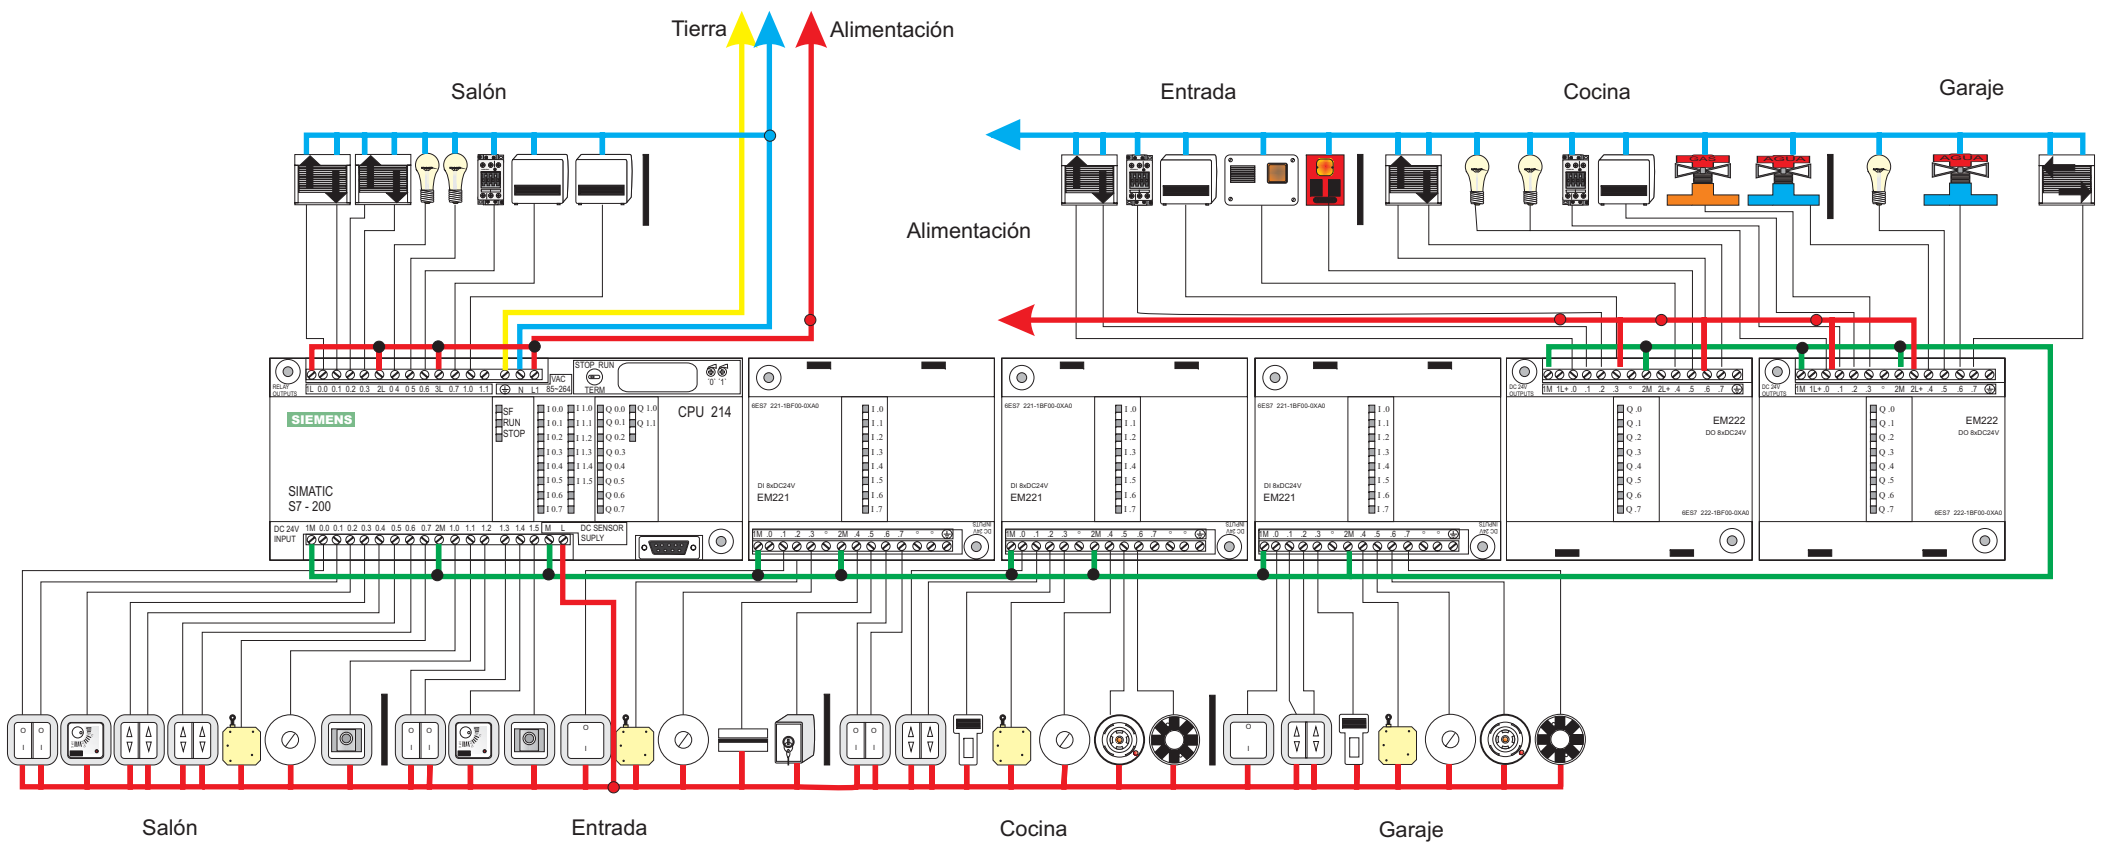

## LEYENDA

- |  |                          |  |                                       |  |                               |  |                             |
|--|--------------------------|--|---------------------------------------|--|-------------------------------|--|-----------------------------|
|  | Pulsador simple          |  | Sensor sísmico, persianas             |  | Persiana sube-baja            |  | Alarma exterior robo        |
|  | Pulsador doble           |  | Sensor magnético (puertas y ventanas) |  | Puerta abre-cierra            |  | Alarma exterior incendio    |
|  | Pulsador doble persianas |  | Sensor rotura de cristales            |  | Punto de luz                  |  | Detector humos              |
|  | Termostato               |  | Sensor de inundación                  |  | Control de puntos de potencia |  | Detector fuego              |
|  | Sensor infrarrojos       |  | Llave conexión-desconexión alarma     |  | Radiador eléctrico            |  | Electroválvulas (gas, agua) |